

stav	návrh
[Solid grey line]	Hranice řešeného území
[Dashed grey line]	Hranice katastrálních území
[Dotted grey line]	Hranice zastavěného území k 20.3.2023
[Blue dashed line]	Hranice ploch s rozdílným způsobem využití
[Blue dashed line with dots]	Koridor revitalizace vodotečí
[Red dashed line]	Hranice zastavěných ploch
[Black dashed line]	Hranice ploch přestavby
[Black dot]	Označení ploch změn v krajině
[Black dot]	Návrh a doplnění místních a účelových komunikací


stav	návrh
Plochy s rozdílným způsobem využití	
[Orange square]	BV Bydlení individuální v rodinných domech venkovského charakteru
[Light orange square]	BV Bydlení individuální v rodinných domech venkovského charakteru s objektem ovčína
[Light orange square]	BZ Bydlení individuální v zahradách
[Light orange square]	BR Bydlení v rozptýlu
[Yellow square]	RI Rekreace - individuální rekreační domy
[Yellow square]	RI Rekreace - individuální chaty
[Orange square]	RH Rekreace - rekreační areály a střediska
[Orange square]	RH* Rekreace - rekreační chaty
[Red square]	OK Občanské vybavení veřejného charakteru
[Red square]	OK Občanské vybavení komerčního charakteru
[Red square]	OK Klubovna mysliveckého spolku
[Yellow square]	OS Tělovýchovná a sport - otevřená sportoviště
[Green square]	VPD Veřejná prostranství s dominantní funkcí dopravní
[Green square]	VPD* Veřejná prostranství s dominantní funkcí dopravní v lokalitě Z18

stav	návrh
[Green square]	VPZ Veřejná prostranství s dominantní funkcí zeleně
[Green square]	VPZ Veřejná prostranství s dominantní funkcí zeleně a možností požární nádrže
[Grey square]	DS Doprava mimo zastavěné a zastavěvané území
[Grey square]	TI Zařízení technické infrastruktury
[Grey square]	VS Výrobní služby, živnostenské provozy
[Grey square]	VZ Zemědělská výroba
[Green square]	ZS Zeleň soukromá - nezastavěvané zahrady
[Green square]	ZH Sady a zahrady mimo zastavěvané území
[Blue square]	VV Vodní plochy a toky doplněné doprovodnou zelení
[Yellow square]	FO Omá půda
[Green square]	FP Louky a pastviny
[Green square]	LO Louka s příležitostným parkováním
[Green square]	LF Leasy
[Green square]	KO Ostatní krajinná zeleň

stav	návrh
Dopravní obsluha území	
[Orange line]	Silnice III. třídy
[Orange line]	Zastávka veřejné dopravy (BUS)
[Dashed orange line]	Ochranné pásmo pozemních komunikací - III. třídy - 15 m od osy komunikací
[Dashed orange line]	Cyklistická trasa
[Dashed orange line]	Turistická trasa
[Dashed orange line]	Hístečka
Technická infrastruktura	
[Red line]	Venkovní vedení VVN 110 kV
[Red line]	Venkovní vedení VN 22 kV
[Red line]	Trafostanice
[Red line]	Ochranné pásmo venkovního vedení
[Red line]	Plynovod VTL do tlaku 40 barů včetně
[Red line]	Bezpečnostní pásmo VTL plynovodu - 20m na obě strany

stav	návrh
[Blue line]	Vodovodní řad
[Blue line]	Vodní zdroj
[Blue line]	Vodjerm
[Blue line]	Ochranné pásmo vodního zdroje I. stupně
[Blue line]	Ochranné pásmo vodního zdroje II. stupně
[Blue line]	Kořenová čistilna odpadních vod
[Blue line]	Hranice povodí
[Blue line]	Místní sdělovací kabel
[Blue line]	Radiorelová trasa
Ochrana kulturních hodnot	
[Blue line]	Nemovité kulturní památky
[Blue line]	Území s archeologickými nálezy - I. kategorie
[Blue line]	Rozhledna Varhoř
Ochrana přírody a krajiny	
[Green line]	I. zóna CHKO České středohoří
[Green line]	II. zóna CHKO České středohoří
[Green line]	III. zóna CHKO České středohoří
[Green line]	Vzdálenost 50m od okraje lesa
[Green line]	Evropsky významná lokalita NATURA 2000
[Green line]	Migračně významné území
[Green line]	Maloplošné zvláště chráněné území - přírodní rezervace
[Green line]	Maloplošné zvláště chráněné území - přírodní památka
[Green line]	Památný strom
[Green line]	Ochranné pásmo památného stromu
[Green line]	Hranice a označení biochor

stav	návrh
Navržené prvky ÚSES	
[Green line]	Nadregionální biokoridor funkční
[Green line]	Nadregionální biokoridor nefunkční
[Green line]	Nadregionální biocentrum funkční
[Green line]	Regionální biokoridor funkční
[Green line]	Regionální biokoridor nefunkční
[Green line]	Lokální biocentrum funkční
[Green line]	Lokální biocentrum nefunkční
[Green line]	Lokální biokoridor funkční
[Green line]	Lokální biokoridor nefunkční
Ochrana ložisek nerostných surovin	
[Orange line]	Sesuvné území
[Orange line]	Sesuvné území bodové
[Orange line]	Poddolované území plošné
[Orange line]	Poddolované území bodové
Ostatní přírodní prvky	
[Green line]	Aleje
[Green line]	Suchý poldr
[Green line]	Mokřady

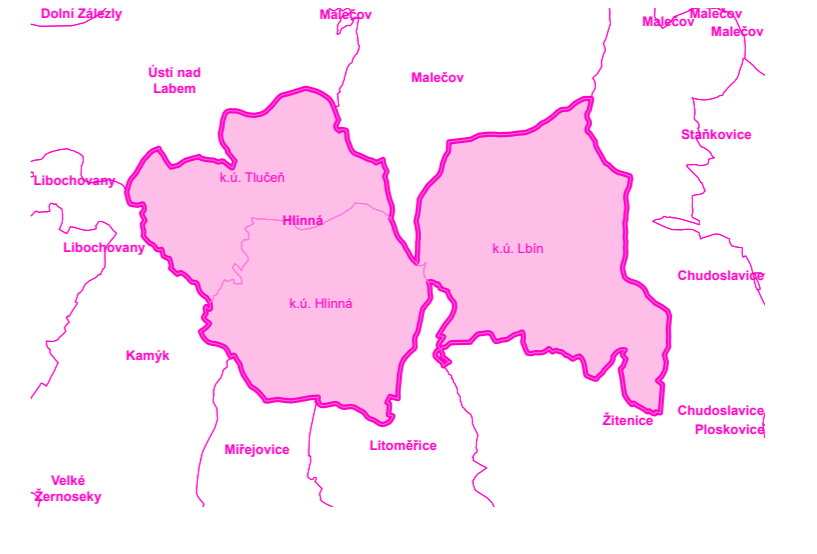

Záznam o účinnosti		
Označení správního orgánu, který poslední změnu územního plánu vydal:	Otok úředního razítka:	
Zastupitelstvo obce Hlinná		
Pořadové číslo poslední změny:	Datum nabylí účinnosti poslední změny:	
1	25.7.2023	
Jméno a příjmení, funkce a podpis oprávněné úřední osoby pořizovatele:		
Ing. Petr Laube	Městský úřad Litoměřice, Hlinná 53	
Autorizovaný architekt pro obor územní plánování	Městský úřad Litoměřice, Pekařská 2, 412 01 Litoměřice	
ČKA 03 889	Vojtěšská 391, 277 11 Neratovice	
Autorizovaný kolektor:	Ing. Petr Laube	
Požtovatel:	Objednatel:	Formát:
Městský úřad Litoměřice, Hlinná 53	Obec Hlinná, Hlinná 53	A0
Pekařská 2, 412 01 Litoměřice	412 01 Hlinná	Datum:
Název akce:		06 / 2023
		Měřítko:
		1 : 5 000
Etapa:	Úplné znění po vydání změny č. 1	Číslo paré:
Název výkresu:		Číslo výkresu:
		01

ÚZEMNÍ PLÁN HLINNÁ